



MUNICÍPIO DE
VILA NOVA DE POIARES

EDITAL Nº 17 / 2023

ÉDITO DE 15 DIAS

Estabelecimento de linha aérea de eletricidade em Olho Marinho II, Freguesia de São Miguel de Poiares

ANA LARA HENRIQUES DE OLIVEIRA, Vereadora da Câmara Municipal de Vila Nova de Poiares,

TORNA PÚBLICO em cumprimento do estabelecido no nº 2 do art.º 19º da Portaria nº 344/89, de 13 de maio, o Édito da Direção-Geral de Energia e Geologia referente ao projeto, apresentado pela E-Redes – Distribuição de Eletricidade, SA, para estabelecimento de linha aérea de eletricidade em Olho Marinho II, Freguesia de São Miguel de Poiares, deste concelho.

Querendo, poderão os interessados, no prazo de quinze dias a contar da publicação do Édito em *Diário da República*, consultar o projeto no Balcão Único de Atendimento, desta Câmara Municipal, e apresentar eventuais reclamações.

Para constar e legais efeitos, publica-se este Edital e outros de igual teor que, vão ser afixados nos lugares públicos de costume e na página eletrónica oficial do Município www.cm-vilanovadepoiares.pt.

Vila Nova de Poiares, 14 de março de 2023
A Vereadora da Câmara Municipal

Digitally signed by ANA LARA
HENRIQUES DE OLIVEIRA
Date: 2023.03.14 14:24:36 +00:00

ÉDITO


Faz-se público que, nos termos e para os efeitos do artigo 19º do Regulamento de Licenças para Instalações Elétricas, aprovado pelo Decreto-Lei n.º 26852, de 30 de julho de 1936, com redação dada pela Portaria n.º 344/89, de 13 de maio, estará patente na Secretaria da Câmara Municipal de Vila Nova de Poiares, e na Área Centro desta Direção-Geral sita em Rua Câmara Pestana n.º. 74, 3030-163 Coimbra, todos os dias úteis, durante as horas de expediente, pelo prazo de quinze dias, a contar da publicação deste édito no "*Diário da República*", o projeto apresentado pela E-Redes - Distribuição de Electricidade, S.A. - Direção Serviço aos Ativos MT e BT-Norte - Área Ativos Mondego, para o estabelecimento de Linha Aérea a 15 kV com 578,63 m de apoio 32 LAMT para PTD PPRS 20 em Olho Marinho a PTD PRS 5683; PT 5683 tipo R250 de 250 kVA; Rede BT; em Olho Marinho II, freguesia de São Miguel de Poiares, concelho de Vila Nova de Poiares, a que se refere o Processo n.º. 0161/6/17/194

Todas as reclamações contra a aprovação deste projeto deverão ser presentes na Área Centro desta Direção-Geral ou na Secretaria daquela Câmara Municipal, dentro do citado prazo.

Direção-Geral de Energia e Geologia, 7 de março de 2023

P.ª Maria José Espírito Santo
Subdiretora-geral


José António Toscano
Chefe de Divisão da D1EC

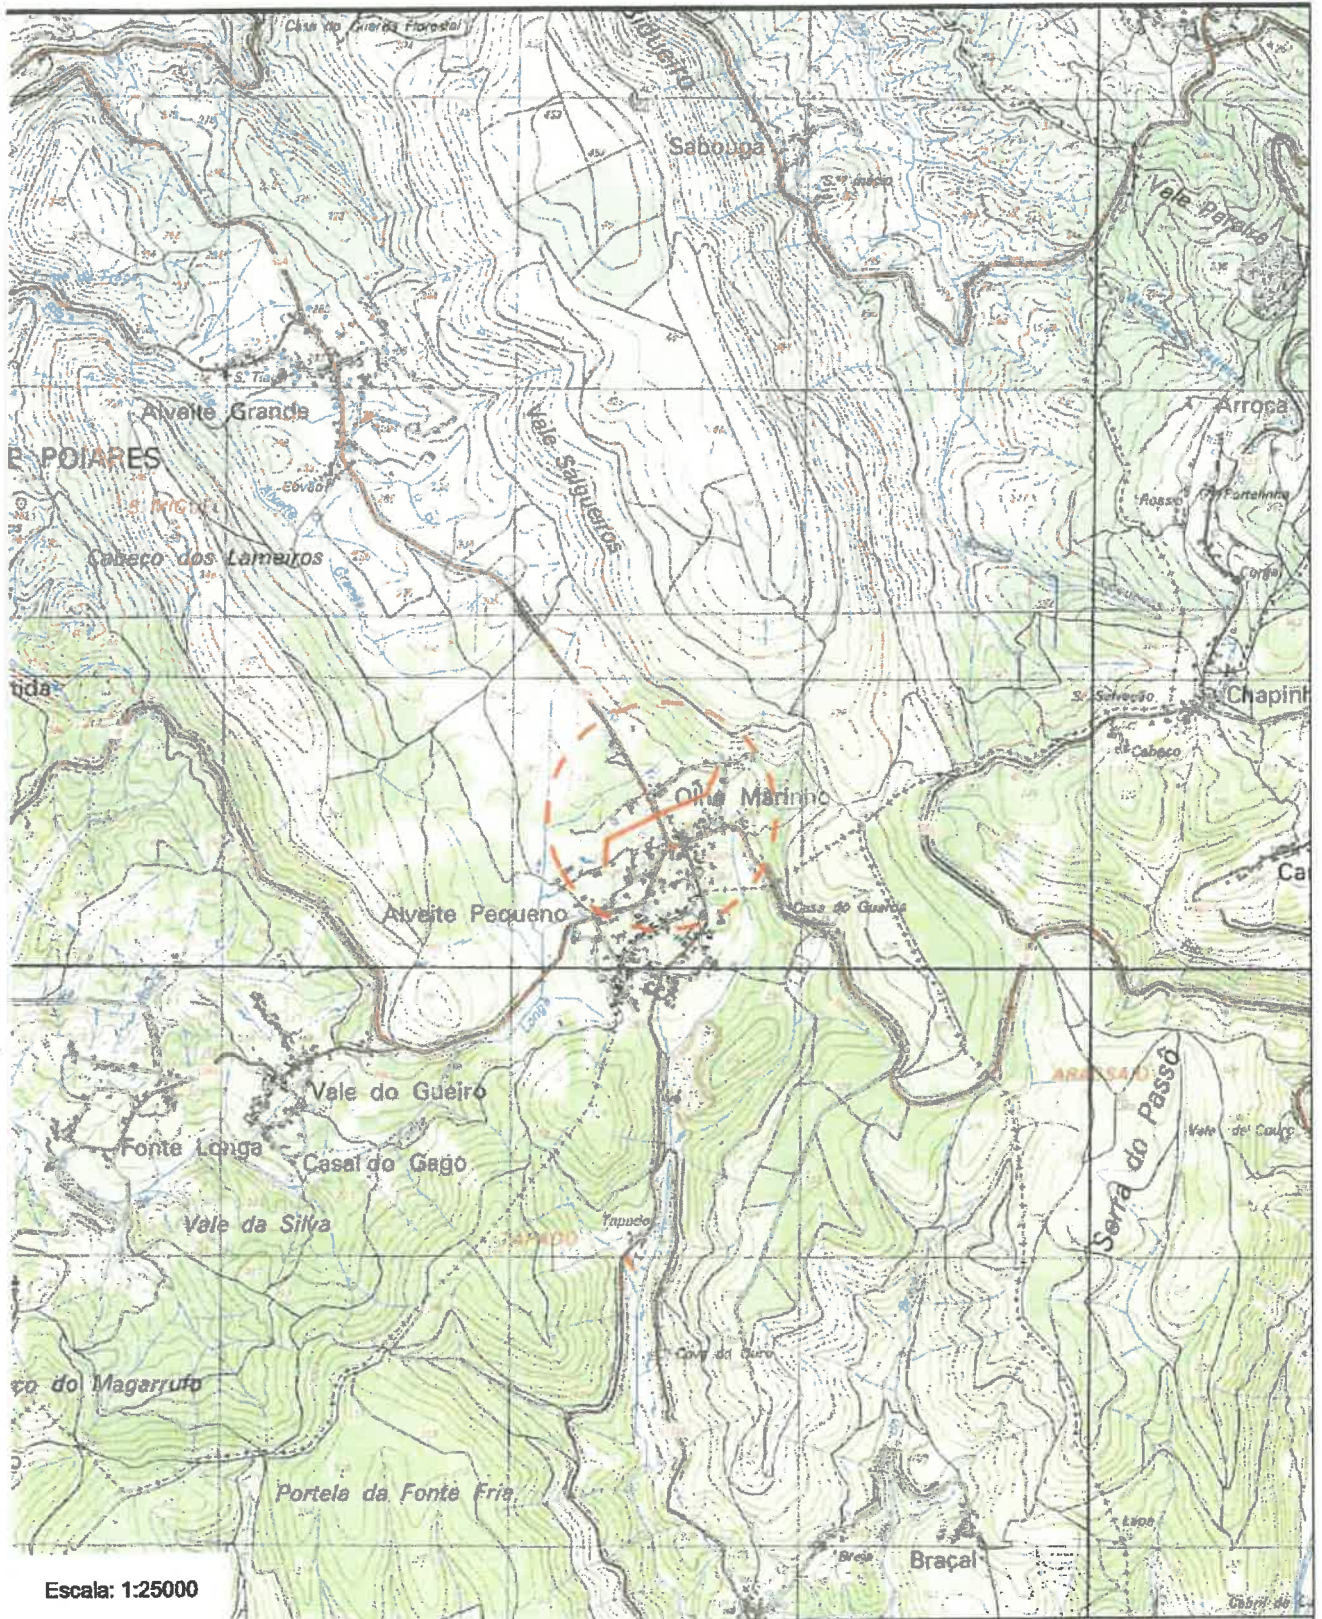

Escala: 1:25000

				PROJ.	22-08-30	Alfredo Ferreira	
				LEV. TOP.			
				DES.	22-09-05	R Raimundo	
				VERIF.			
ÍNDICE	DESCRIÇÃO	DATA	ALTERADO	APROVADO	DATA	RÚBRICA	
AAM	FORMATO 590 x 297	Linha aérea a 15 kV					
	OUTPUT 1:1	LN15 PRS - D5683 OLHO MARINHO -II					
PLANTA(S) 242	ESCALA(S) V=1:500 H=1:2500	Freguesia(s): São Miguel de Poiares		Concelhos(s): Vila Nova de Poiares			
		SUBSTITUI		CÓDIGOS DE OBRA		Nº DESENHO	ÍNDICE
		025628/2022		2800-22C003491		1	025628/2022-1